


Bauphase 1

Vollsperrung

Gesperrter Streckenabschnitt, Zufahrt möglich

Beschilderung die im Konflikt zur Baustellenbeschilderung steht, ist mit mobiler Auskreuzvorrichtung zu deaktivieren. Dazu gehören neben der wegweisenden Beschilderung auch Gefahren- und Richtzeichen, diese müssen eine blendfreie Abdeckung (graue Abdeckfolie) erhalten. Klebeband ist zum Deaktivieren nicht zugelassen.

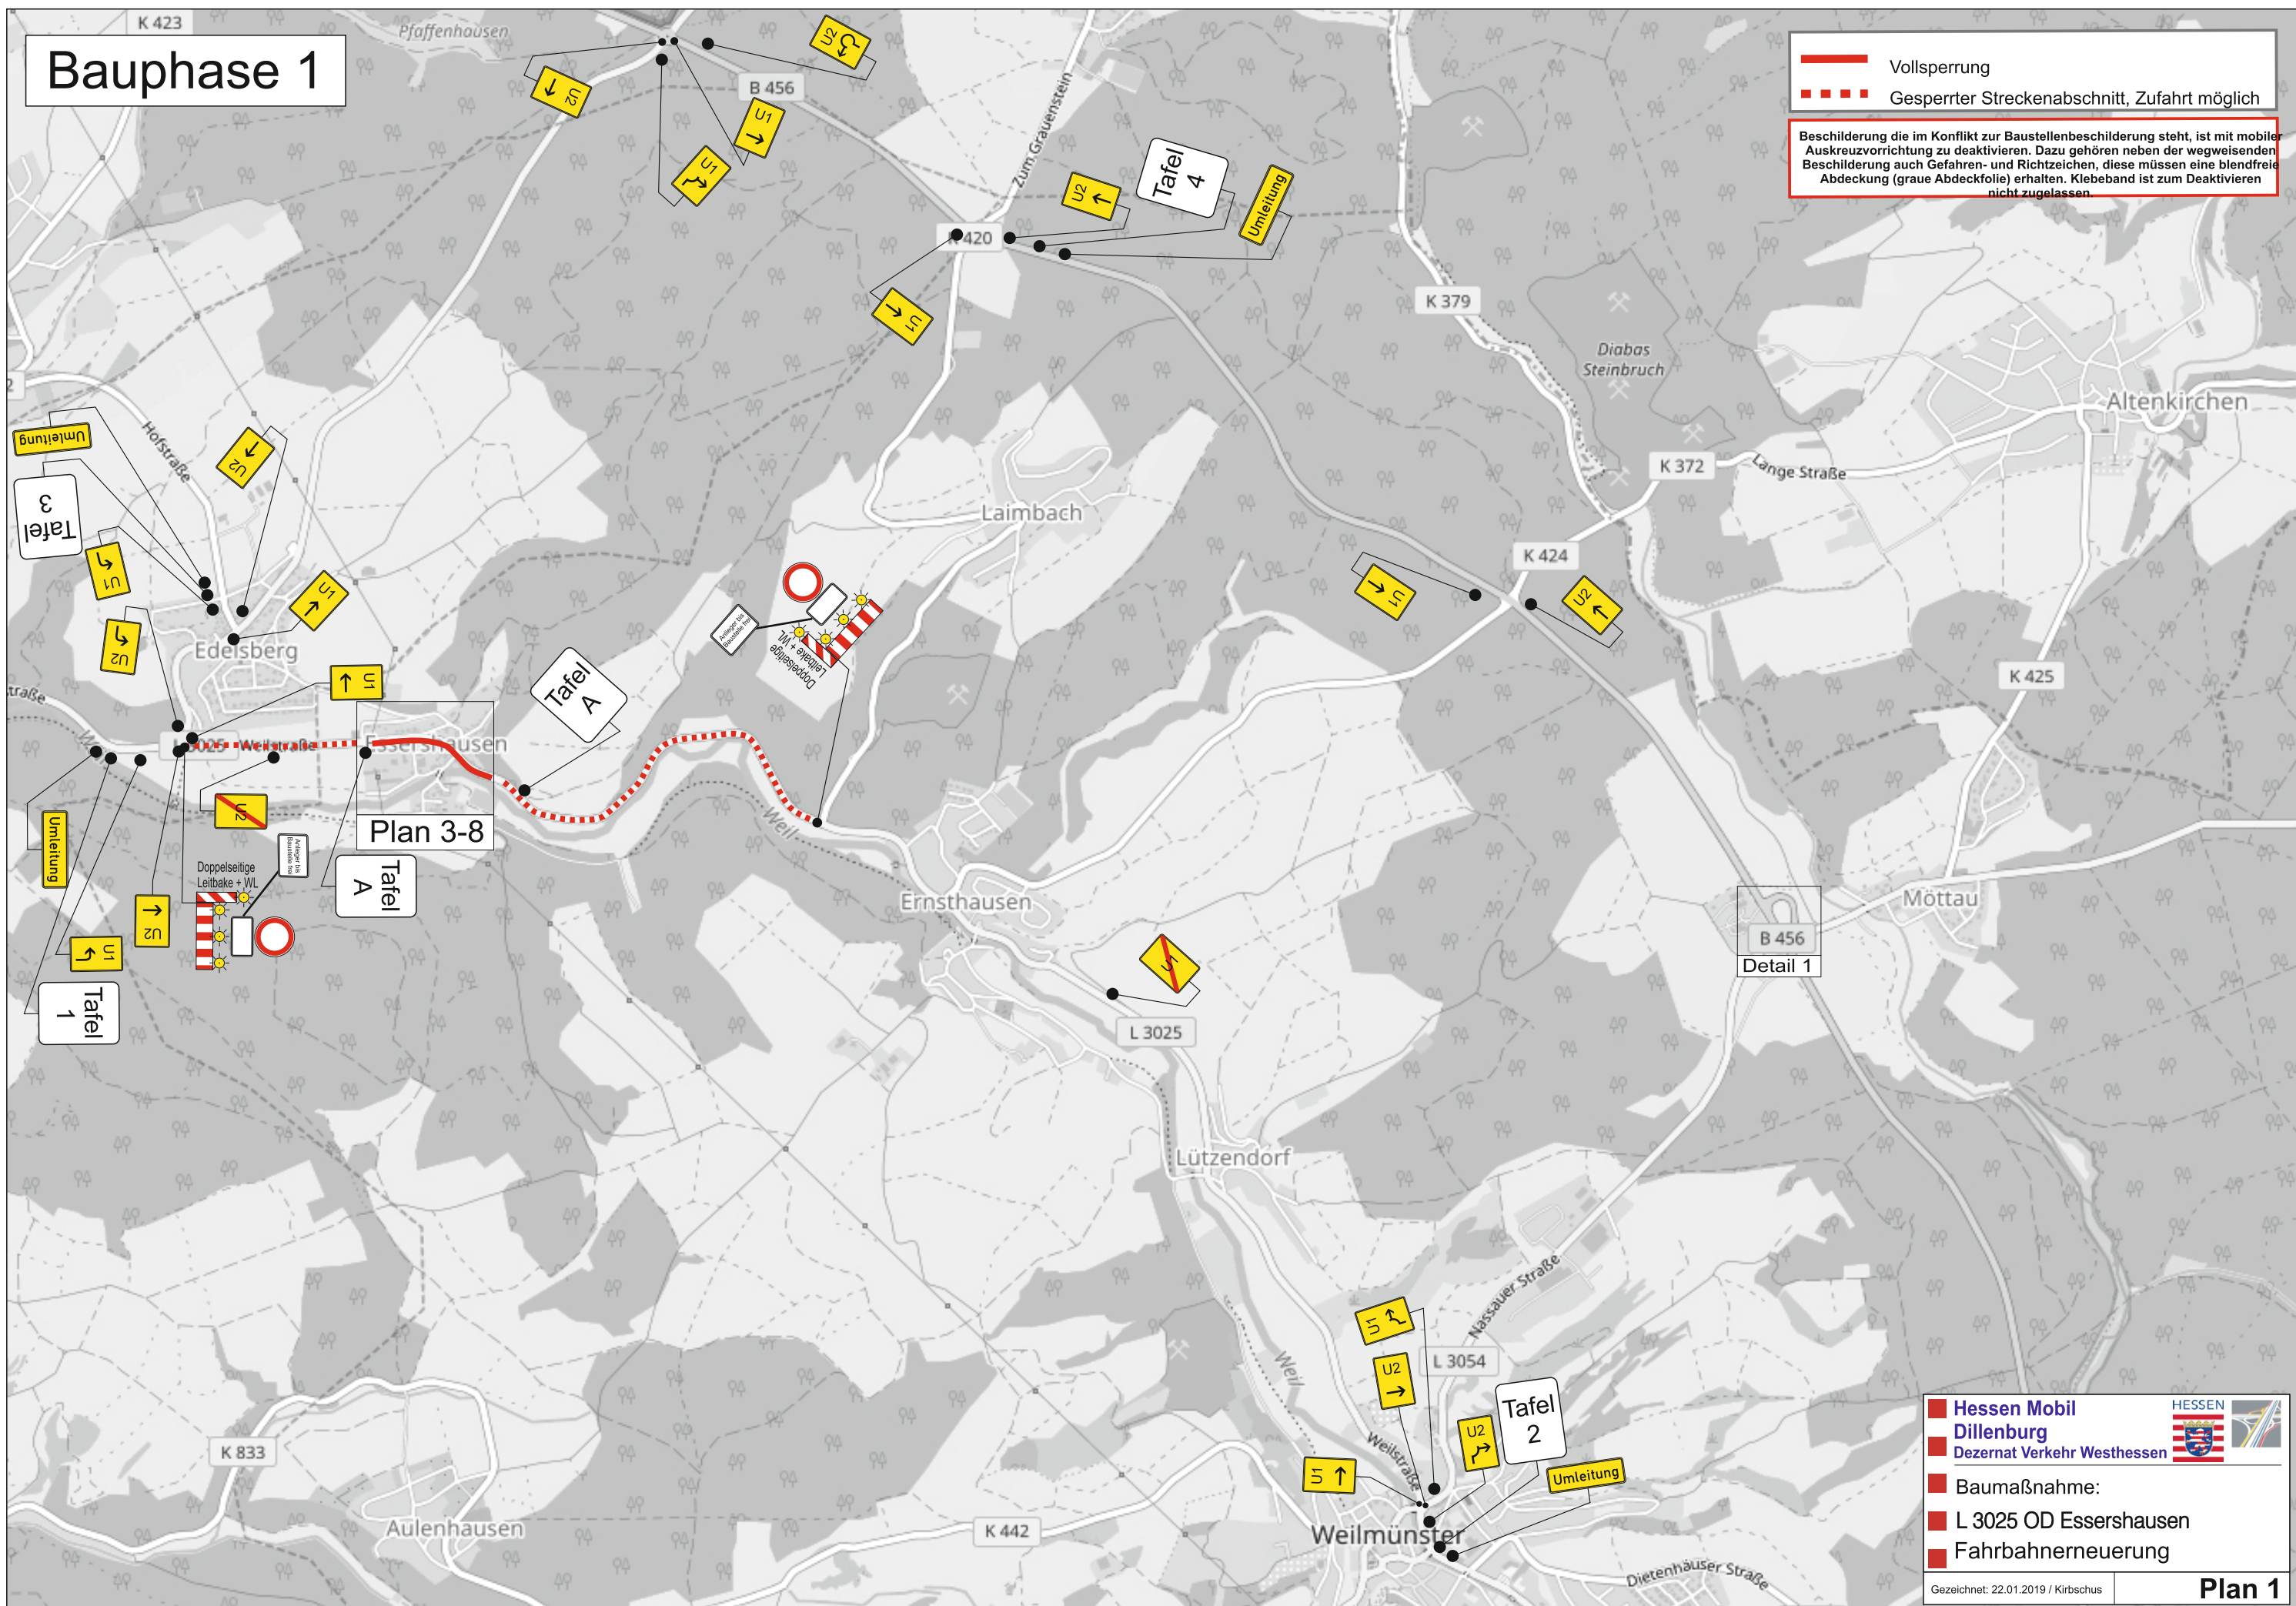

Hessen Mobil

Dillenburg

Dezernat Verkehr Westhessen

Baumaßnahme:


L 3025 OD Essershausen


Fahrbahnerneuerung


Gezeichnet: 22.01.2019 / Kirbschus

Plan 1


Detail 1

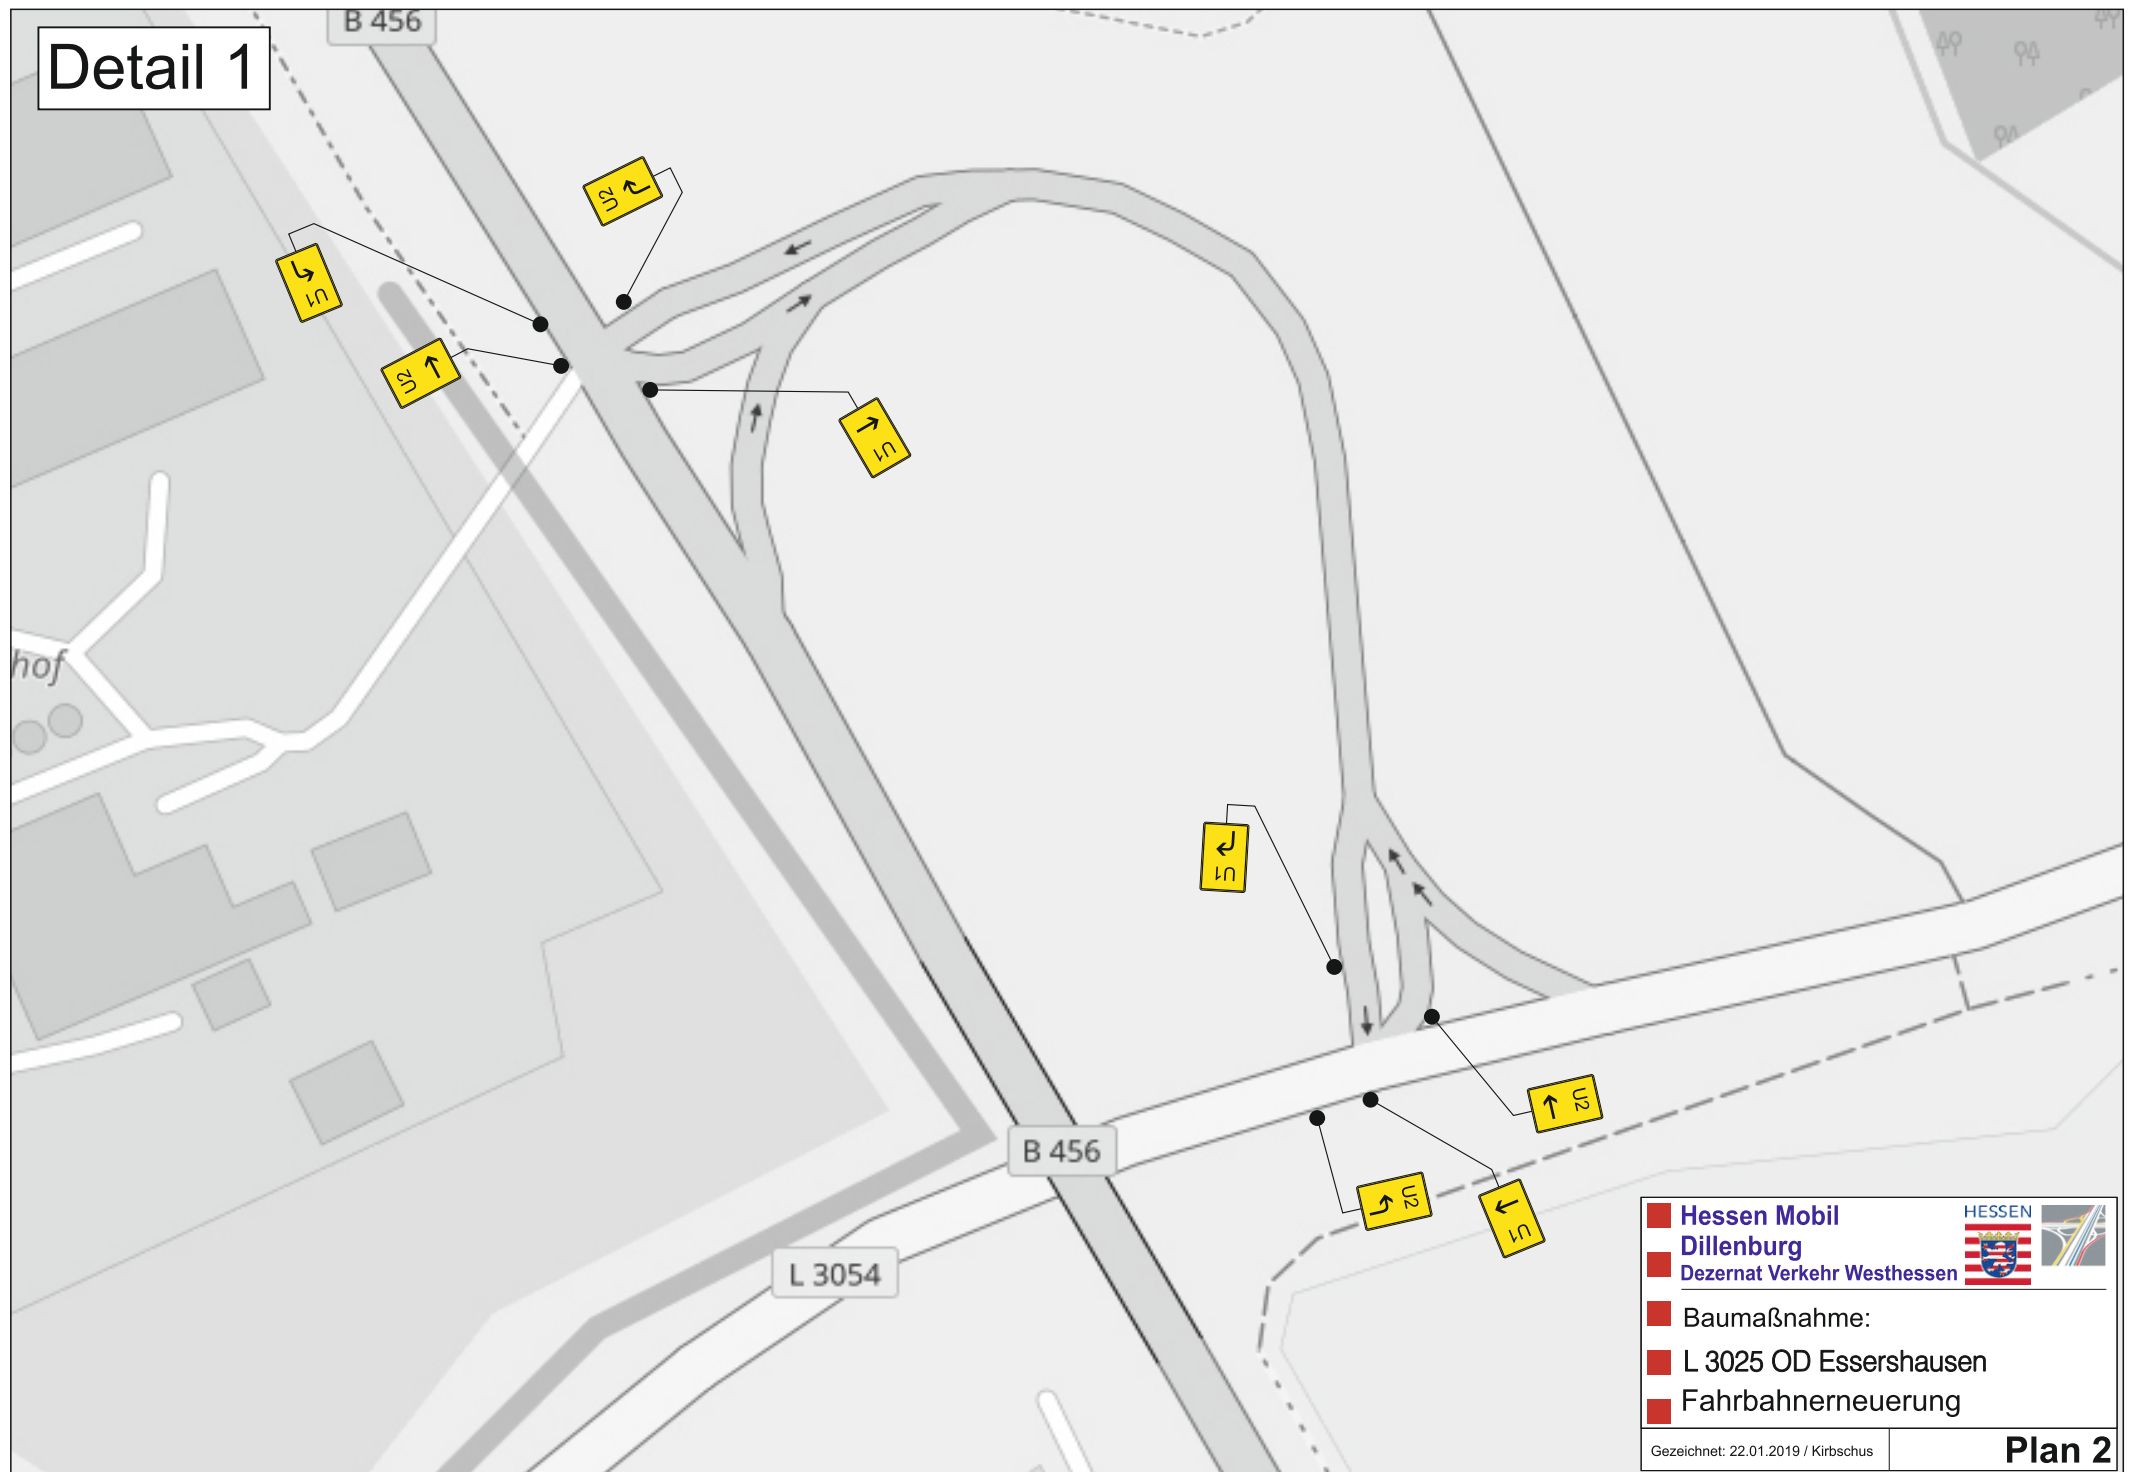

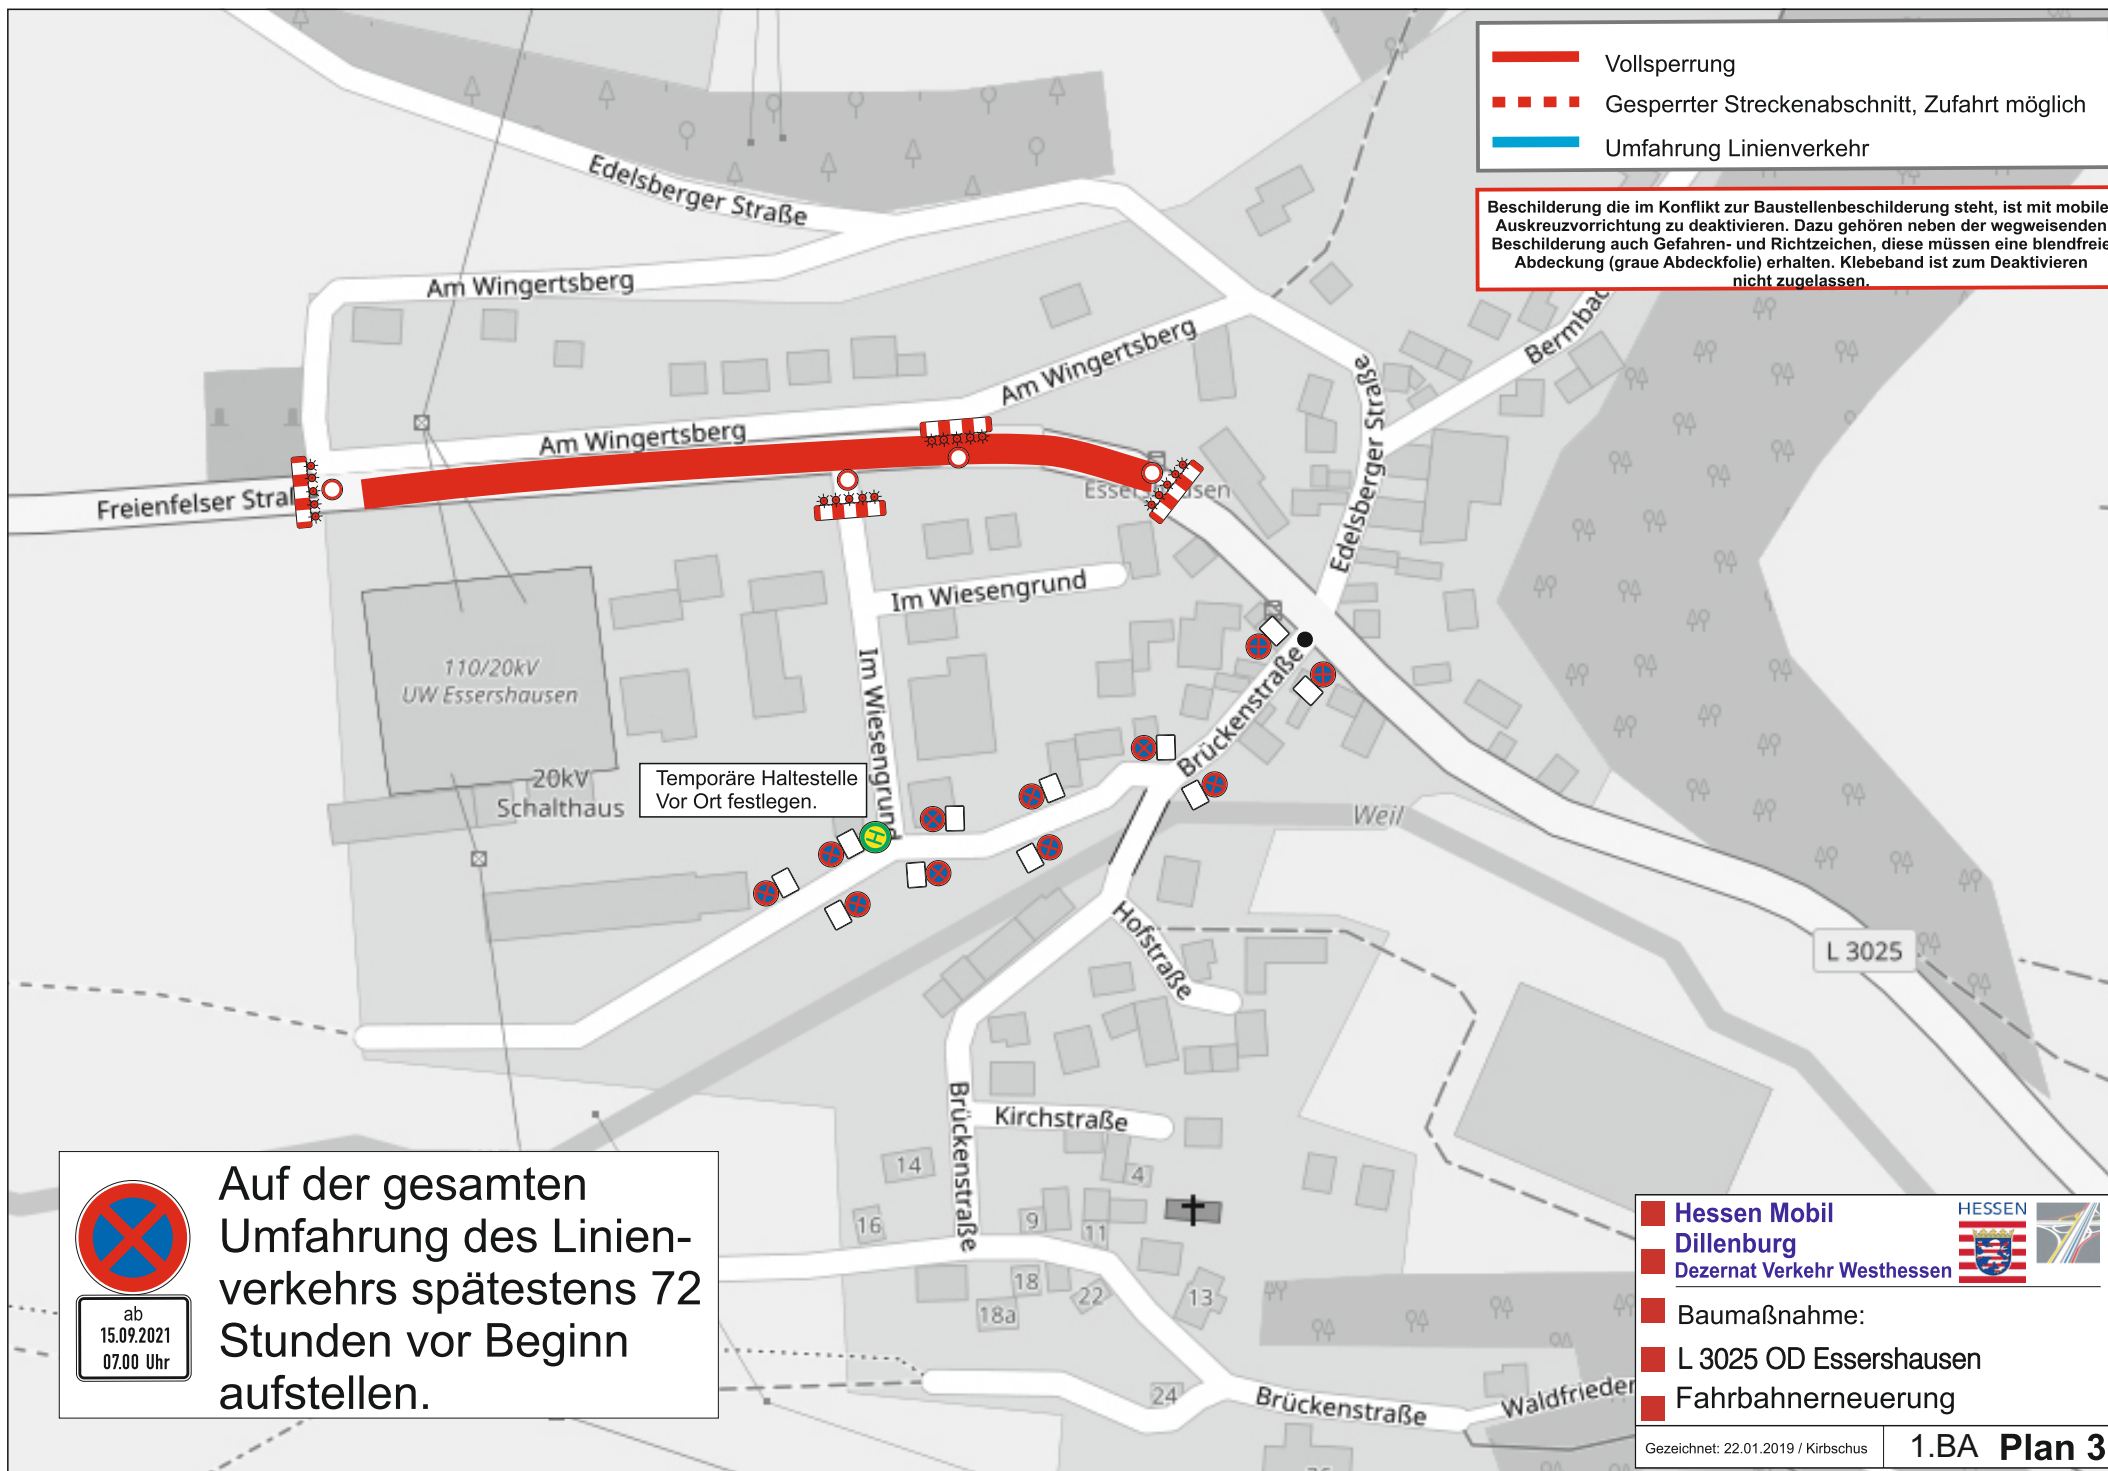


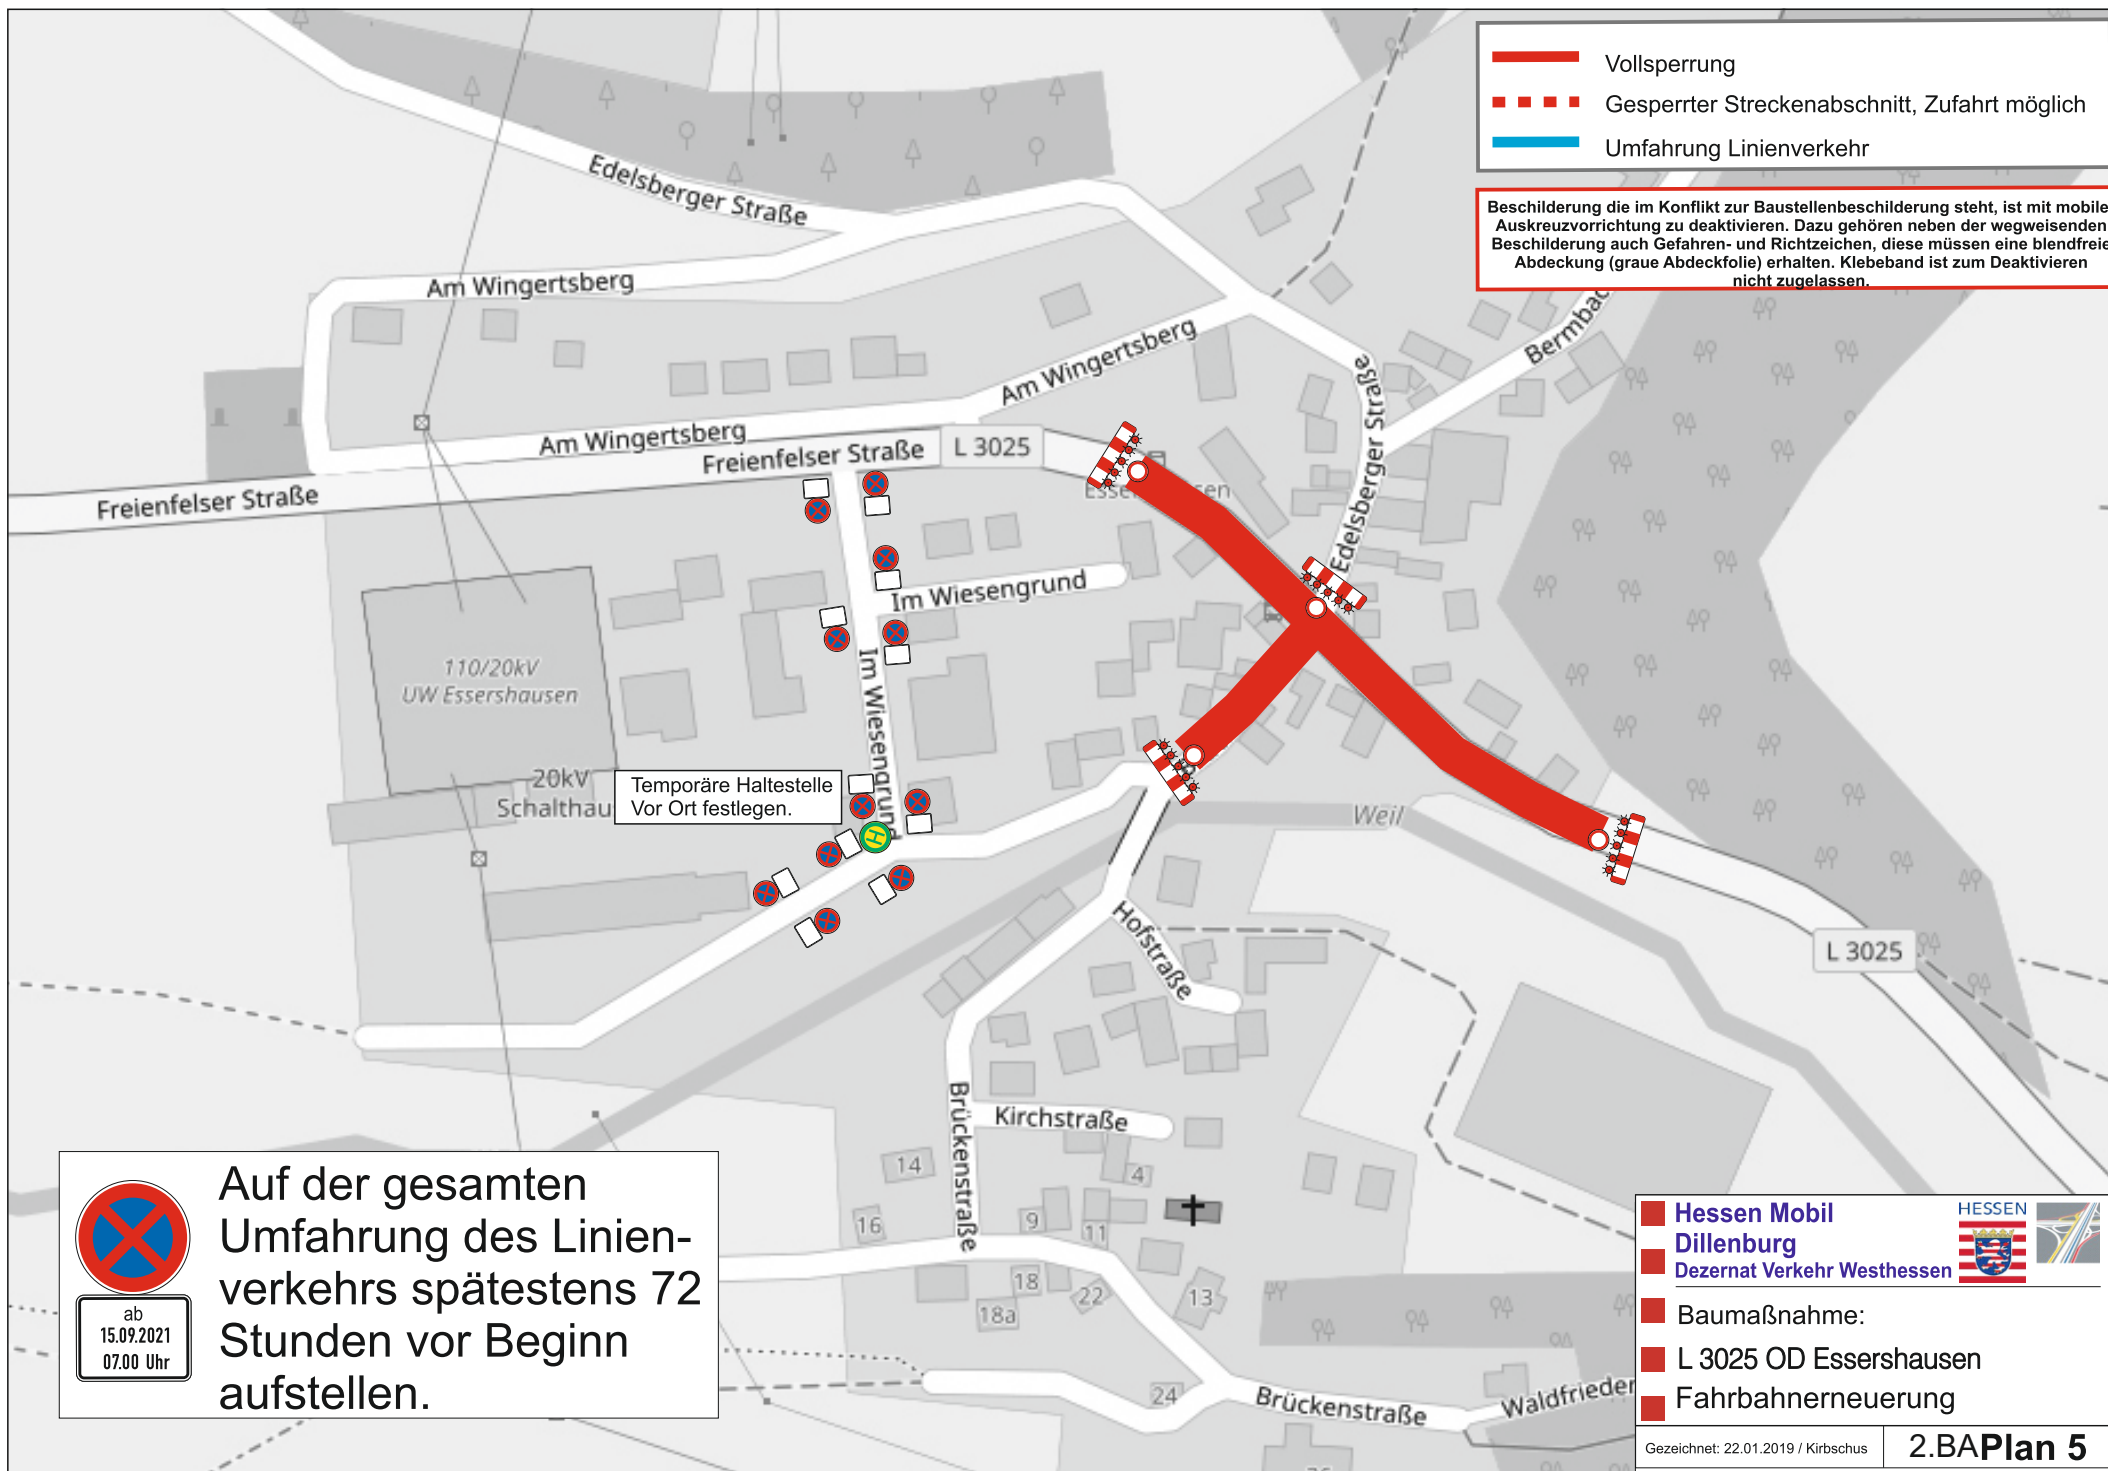


Tafel
1

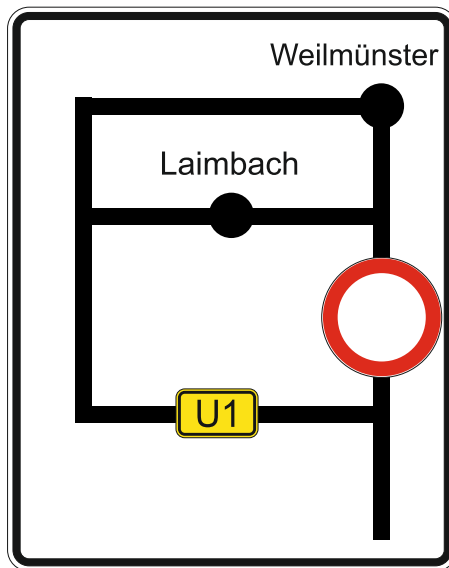


Tafel
2

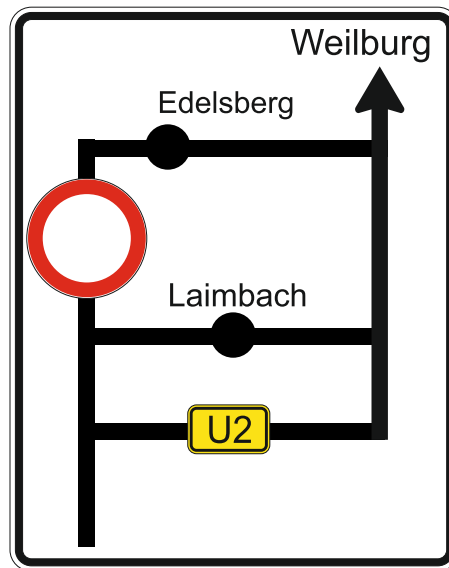

Tafel
3

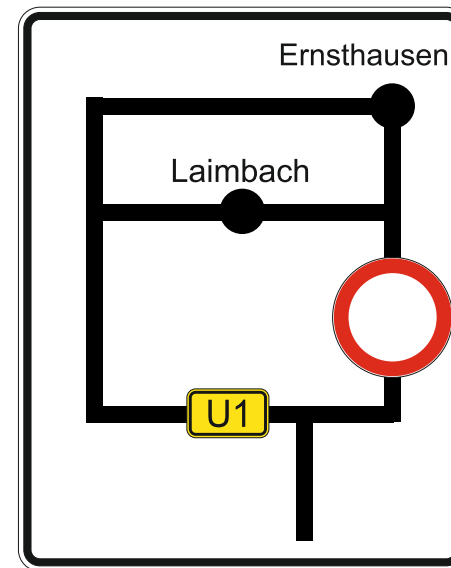


Tafel
4


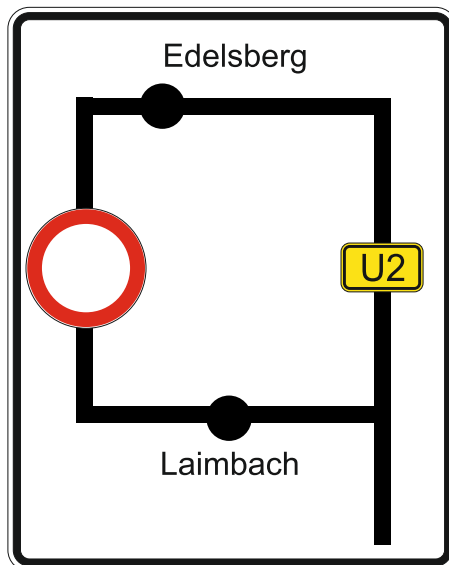


Tafel
A




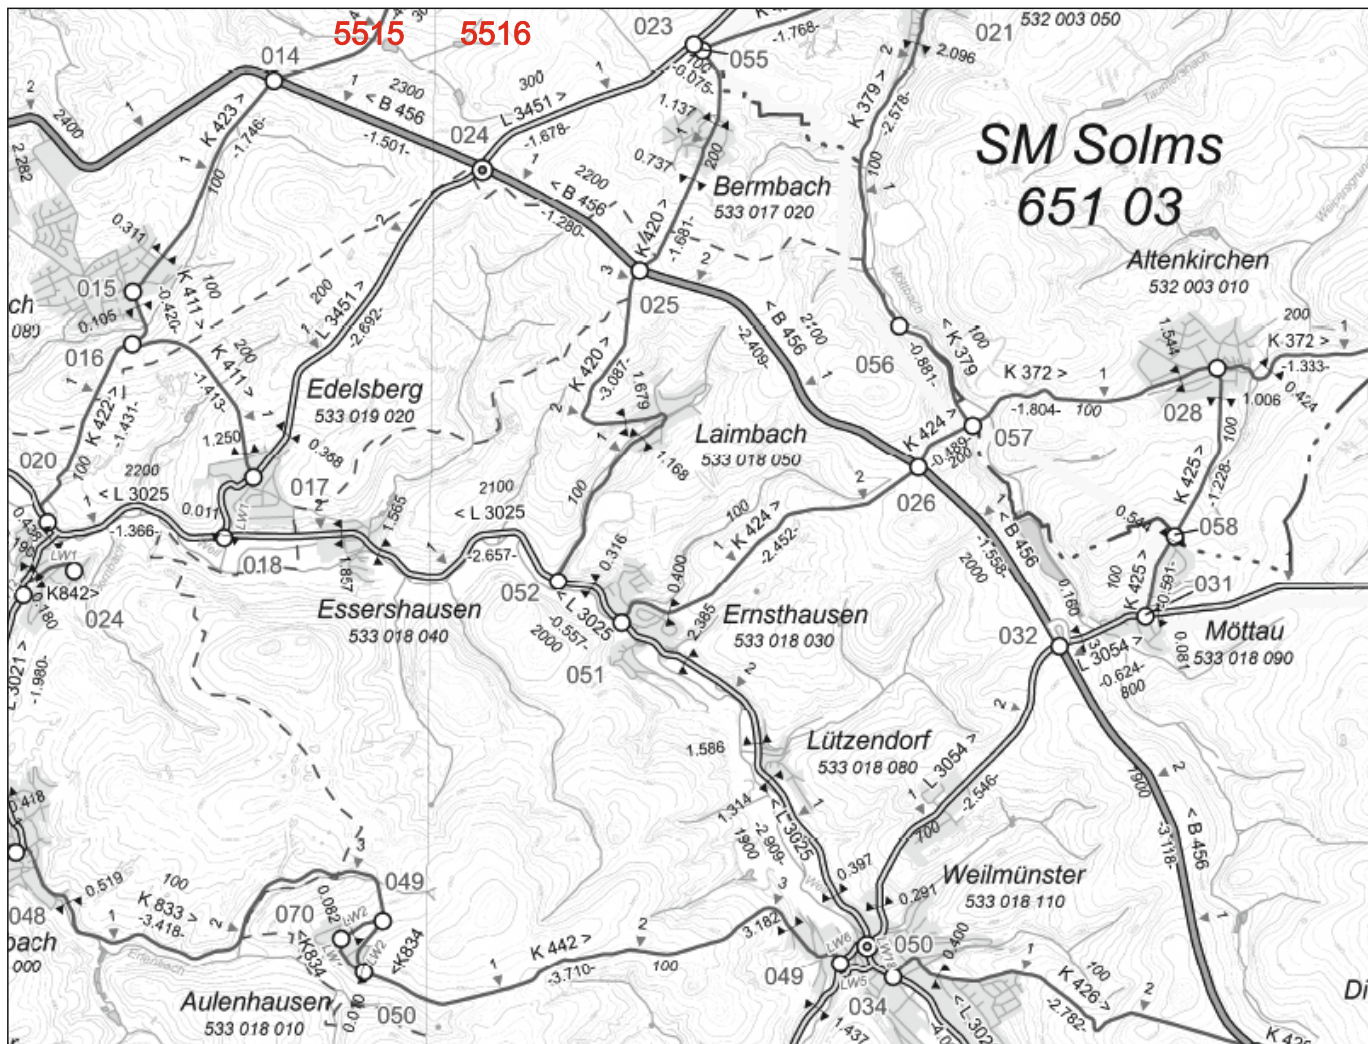

5516 050

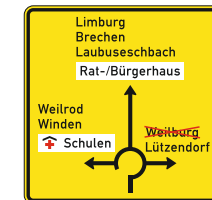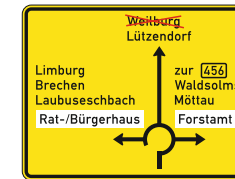

5516 051

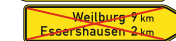


5515 018





5516 052



BA 1

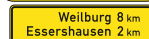

BA 2+3

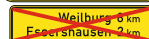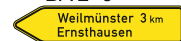

	Hessen Mobil Dillenburg Dezernat Verkehr Westhessen	
	Baumaßnahme: L 3025 OD Essershausen Fahrbahnerneuerung	
	Gezeichnet: 22.01.2019 / Kirbschus	
	Plan 10	